


8/27
 ｷｰ4-変更
 ｷｰ5:ﾈ

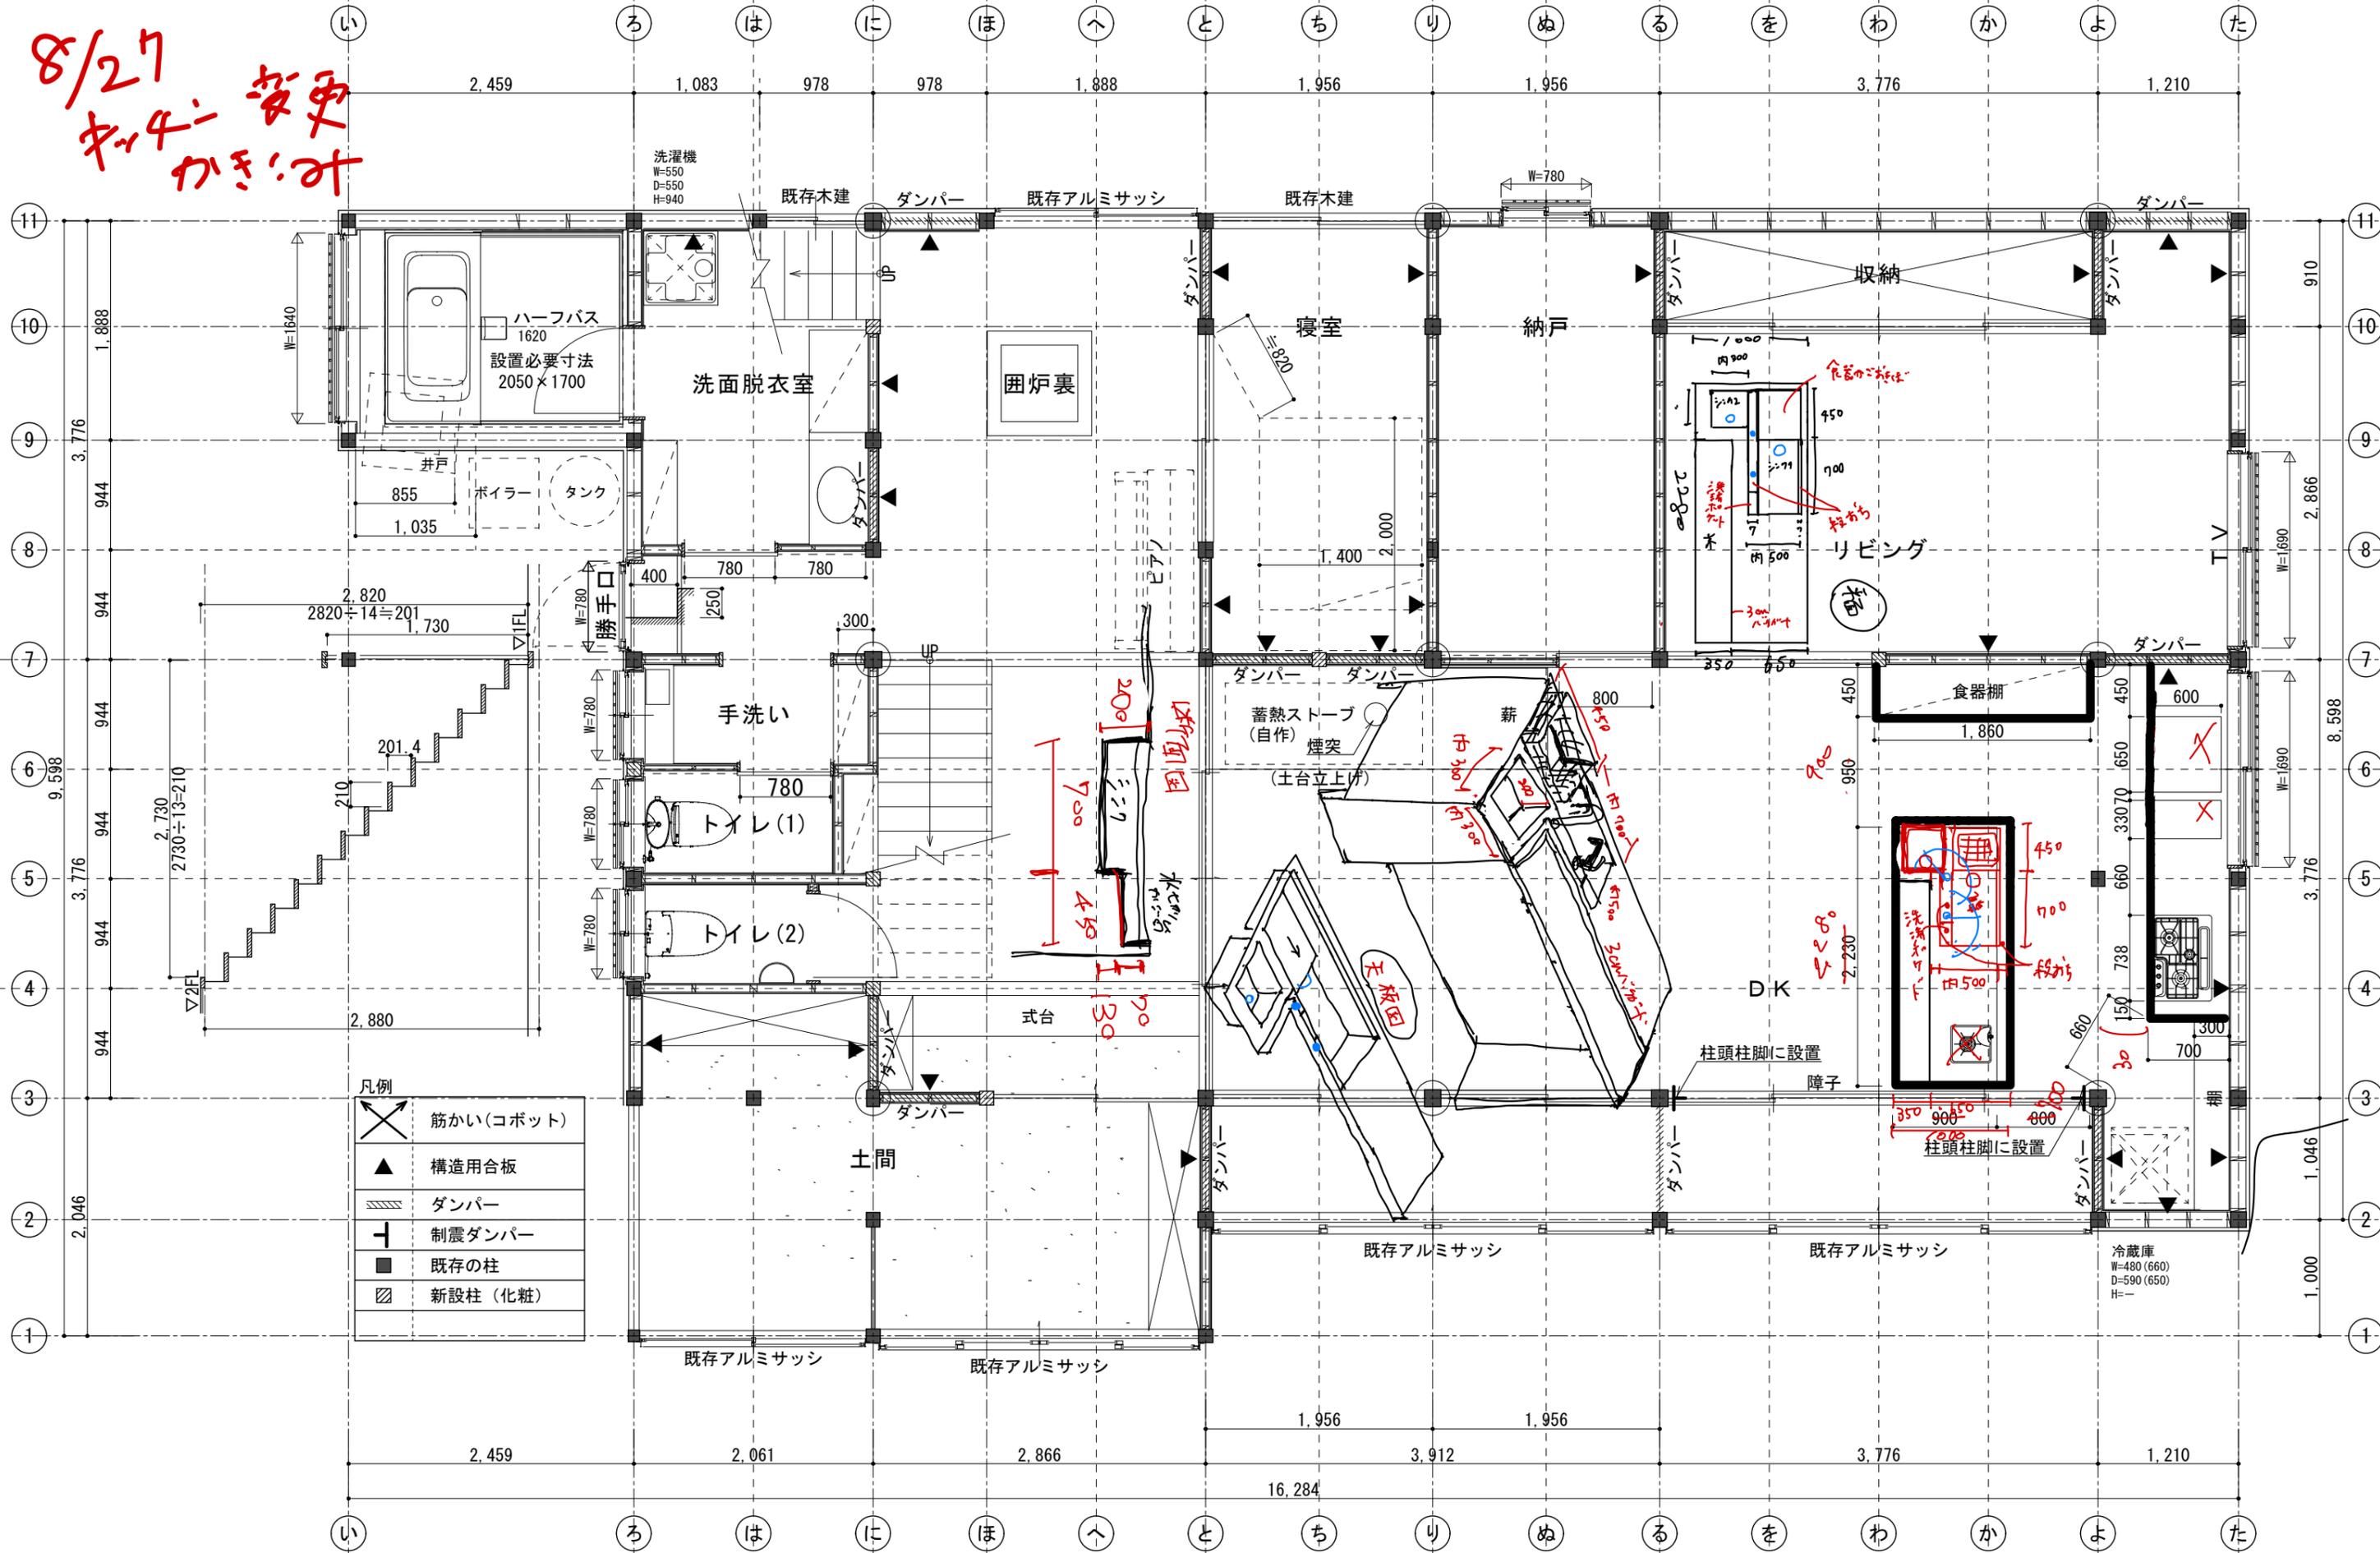

凡例

	筋かい(コボット)
	構造用合板
	ダンパー
	制震ダンパー
	既存の柱
	新設柱(化粧)

一級建築士 坂井信夫 (190953)



工事名称
大西邸 古民家再生工事

(株) **坂井建築事務所**
 川西市鼓が滝1丁目20-27 : 072-774-3737

担当 確認

図面名
1階平面図

日付 2024/08/21 番号
 縮尺 1 : 50